

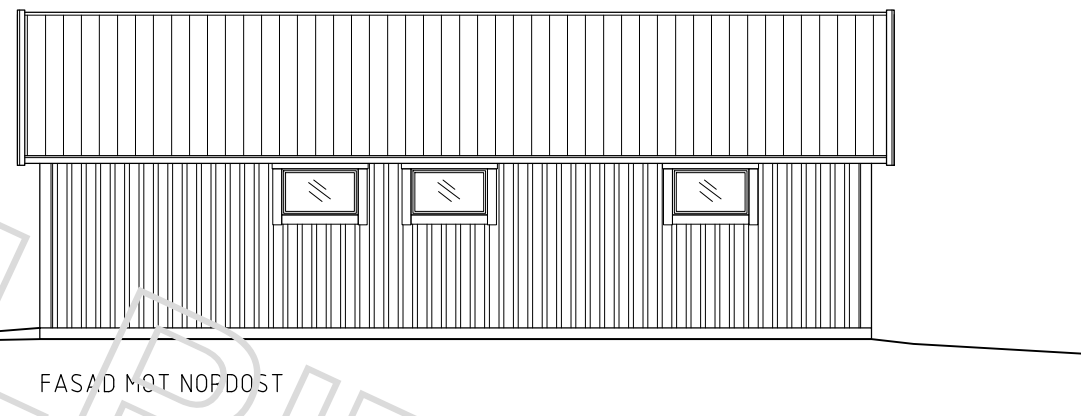
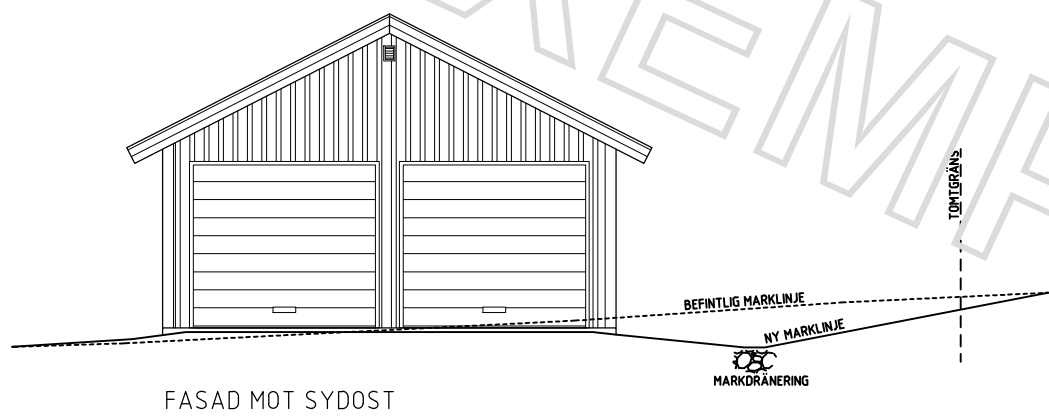
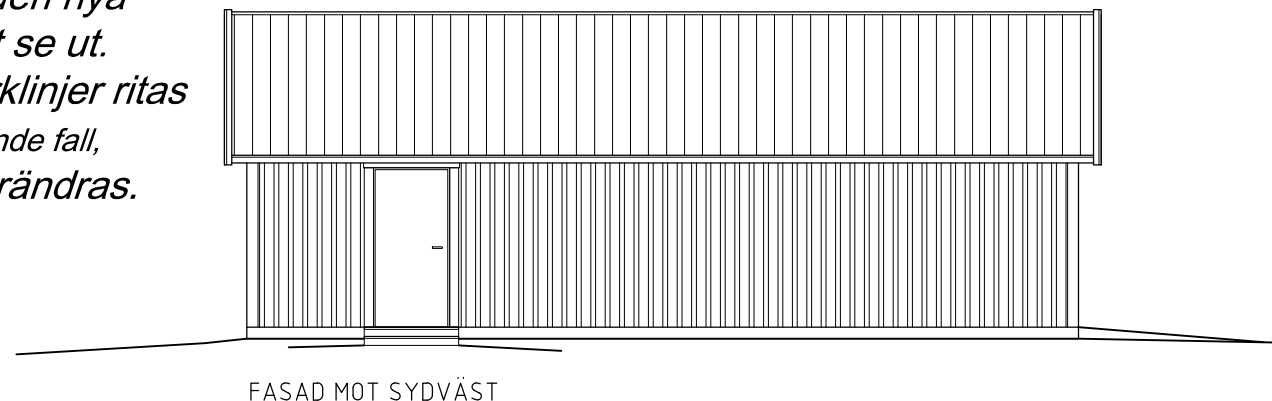
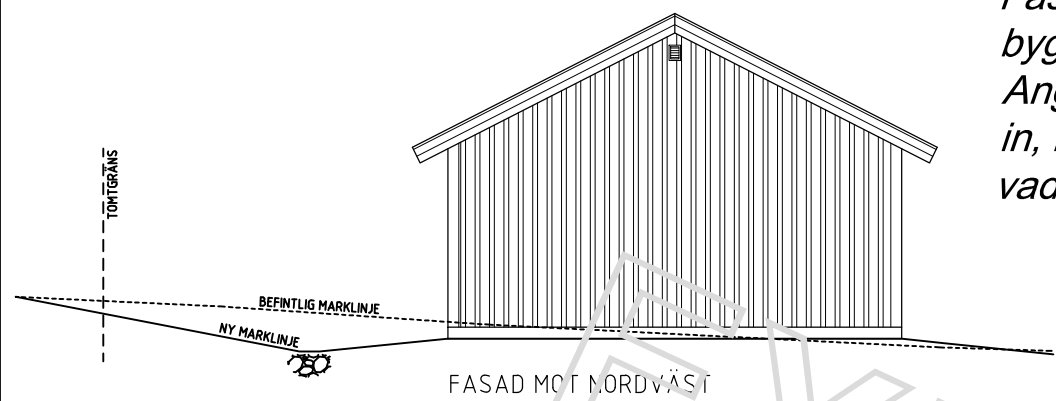
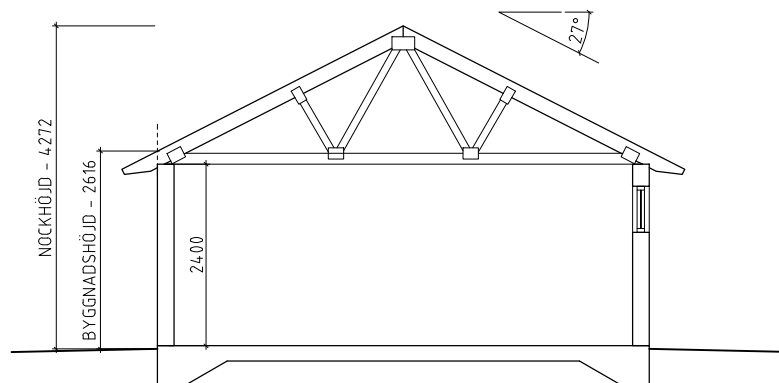


Fasadritning, visa hur den nya byggnaden kommer att se ut. Ange väderstreck. Marklinjer ritas in, markera, i förekommande fall, vad som kommer att förändras.

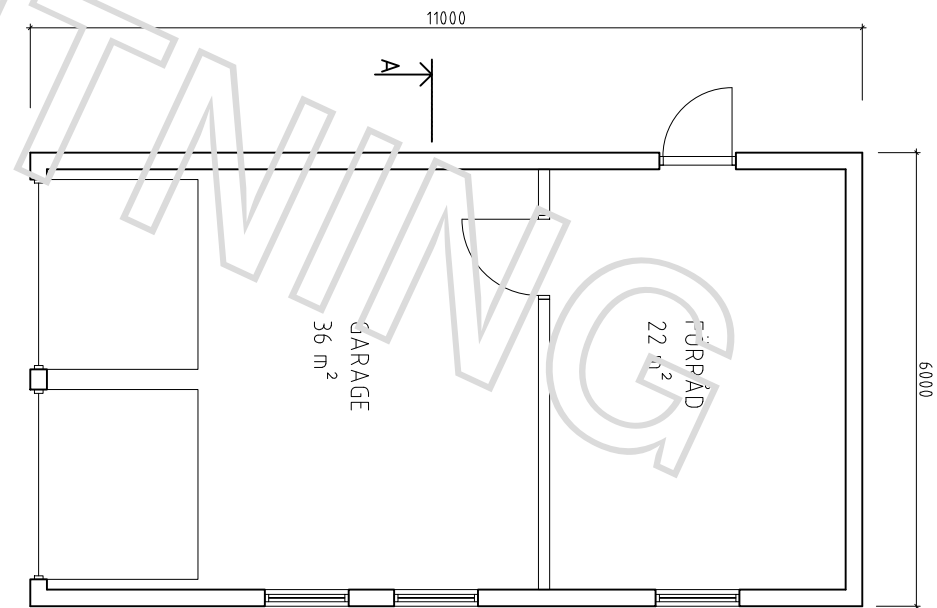

Situationsplan eller nybyggnadskarta, skala 1:500 eller 1:400. Rita in den nya byggnaden och markera tydligt vad som är nytt och befintligt. Måttsätt byggnaden och avstånd till fastighetsgräns.

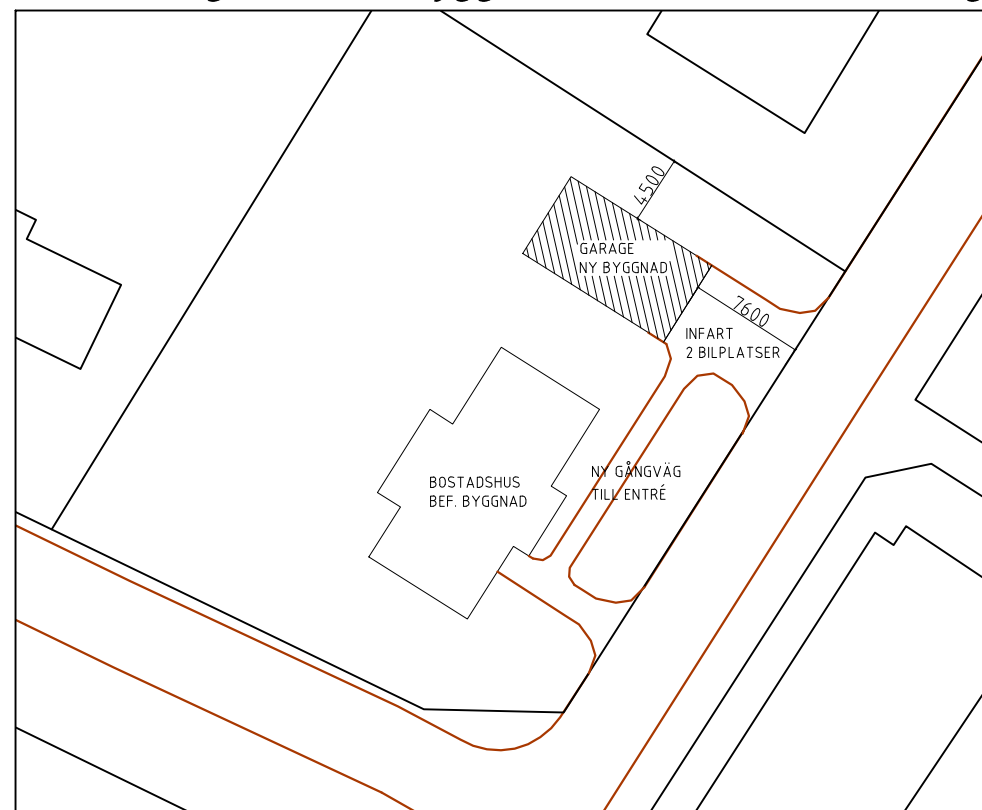

SEKTION A - A GARAGE

Sektionsritning som visar de bärande delarna i tillbyggnaden, ange mått och takvinkel.

Planritning.

Ange skala, alla ritningar ska inlämnas skalenligt. Datum och fastighetsbeteckning är också viktigt.

SITUATIONSPLAN 1:500

		NYBYGGNAD GARAGE/FÖRRÅD BYGGLOVSHANDLING	
RITAD/KONSTR AV M DAHL		UPPDRAGNR BOSEBYGD 1:XXX	
ORT/DATUM 13-12-13		PLAN, FASAD & SEKTION SKALA A3=1:100	
REF. LAGER:		RITNINGNUMMER A 03	