


SEKTION A - A
TILLBYGGNAD

Sektionsritning som visar de bärande delarna i tillbyggnaden, ange mått och takvinkel.



Planritning, måttsätt tillbyggnaden och markera tydligt vad som är nytt och befintligt.

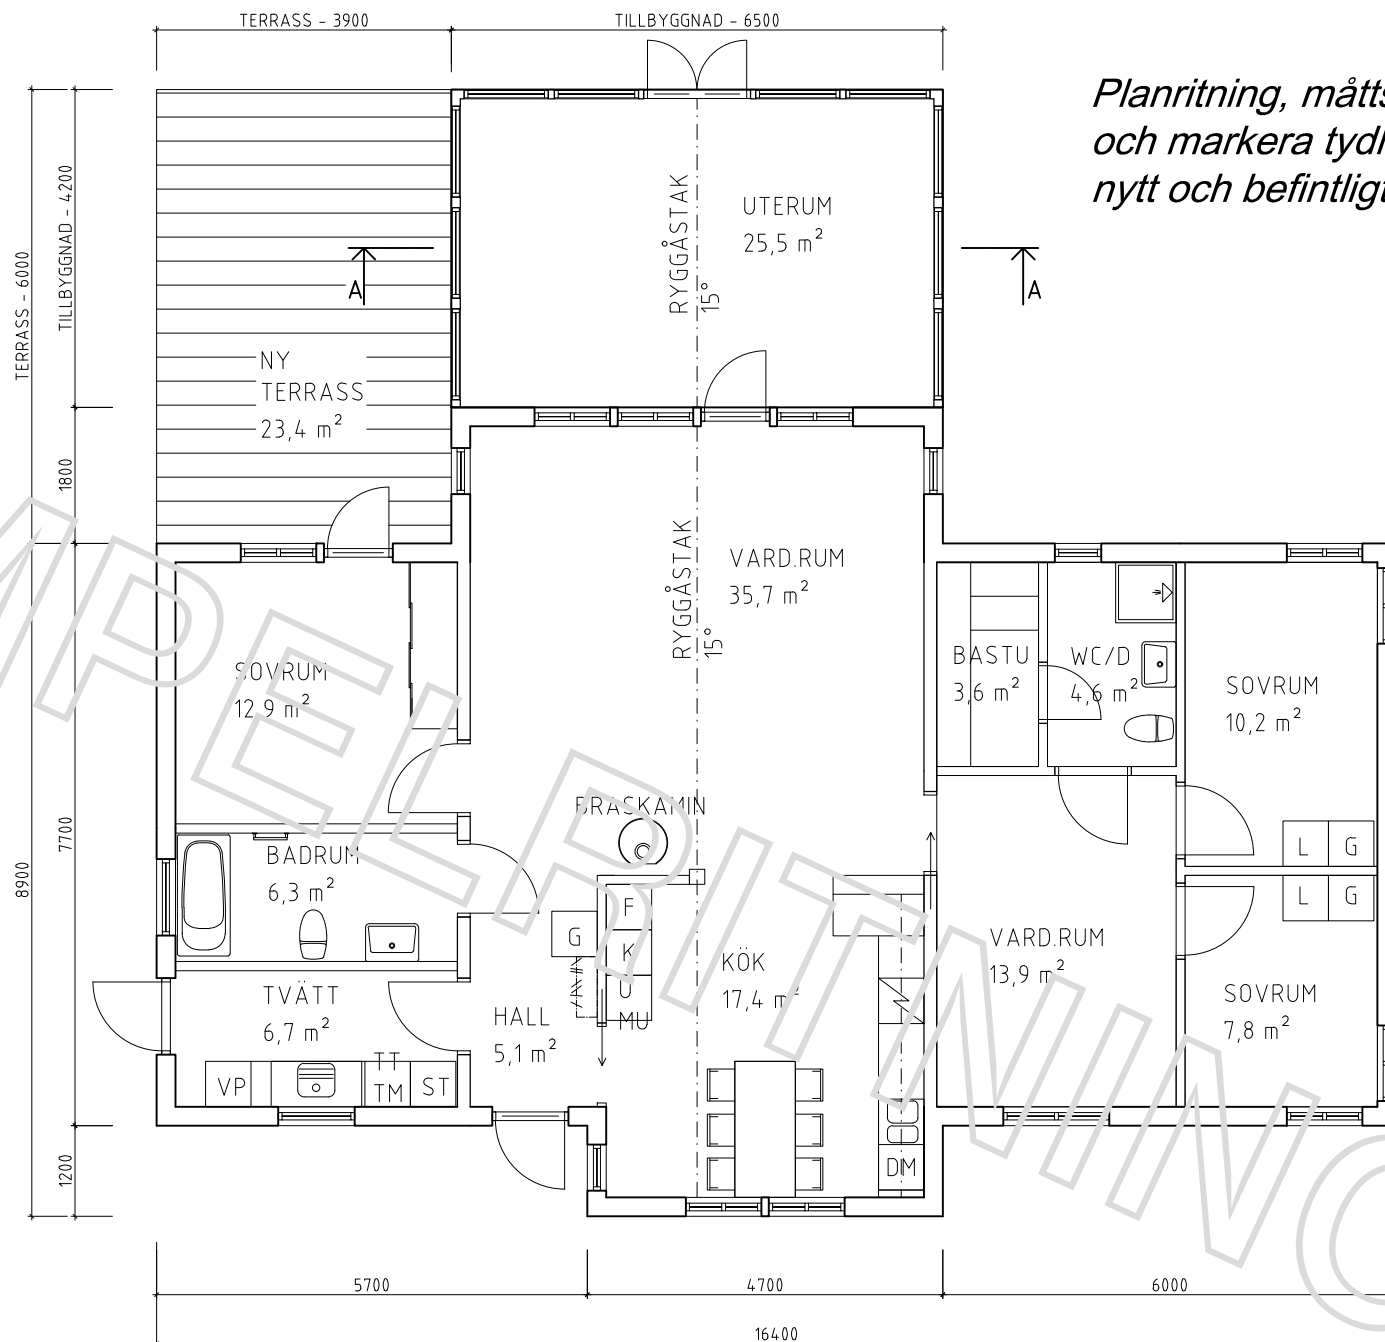

SITUATIONSPLAN 1:500

Situationsplan eller nybyggnadskarta, skala 1:500 eller 1:400. Rita in den nya byggnaden och markera tydligt vad som är nytt och befintligt. Måttsätt byggnaden och avstånd till fastighetsgräns.

Ange skala, alla ritningar ska inlämnas skalenligt. Datum och fastighetsbeteckning är också viktigt.

		TILLBYGGNAD, UTERUM BYGGLOVSHANDLING	
BOSEBYGD 1:XXX PLAN & SEKTION		SKALA A3=1:100	
RITAD/KONSTR AV M DAHL	UPPDRAGSR KOD/TYP/POS	RITNINGNUMMER A 01	ANDR BET
ÖRT/DATUM 13-12-13	RITAD/KONSTR AV M DAHL	UPPDRAGSR KOD/TYP/POS	ANDR BET